



ROOF'S FLOOR EXISTANT



1e FLOOR

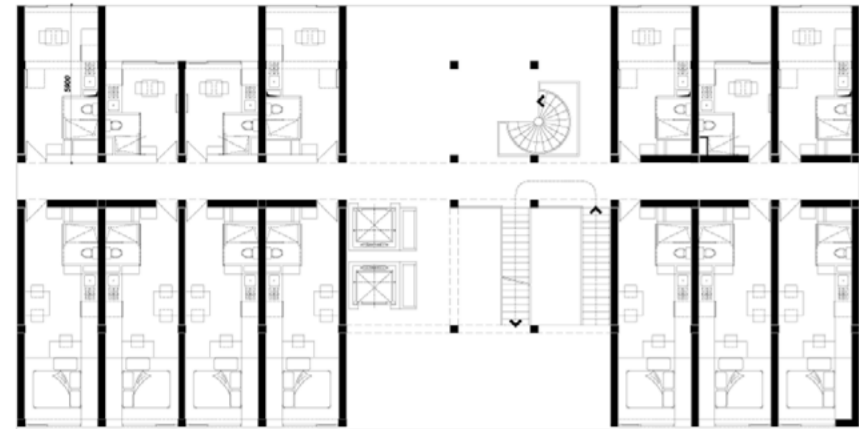


2e FLOOR

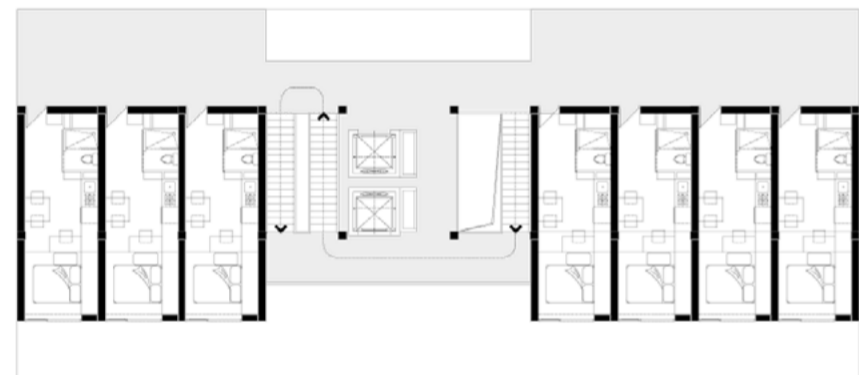


3e FLOOR




4e FLOOR

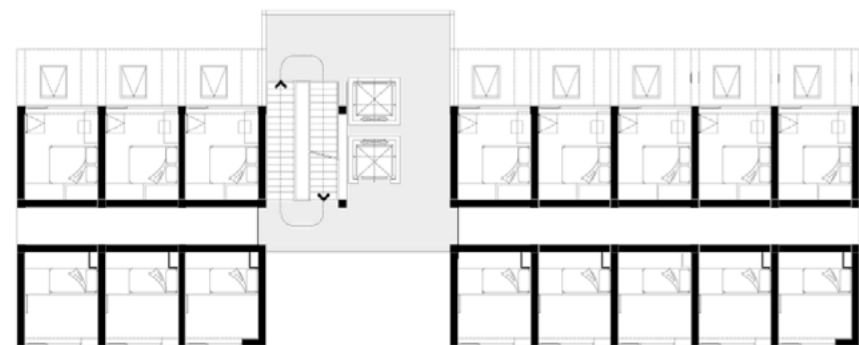

5e FLOOR

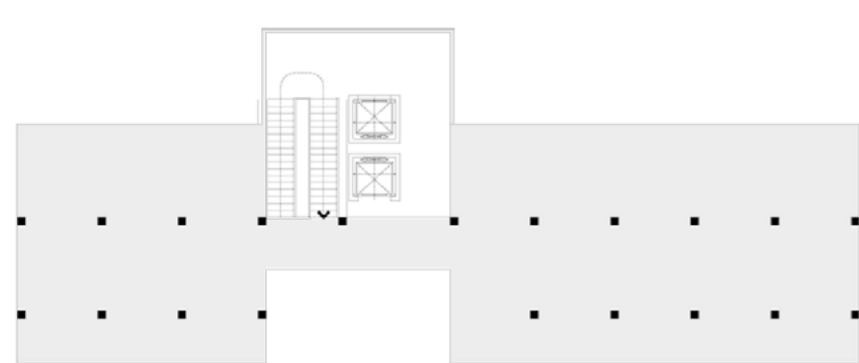

6e FLOOR

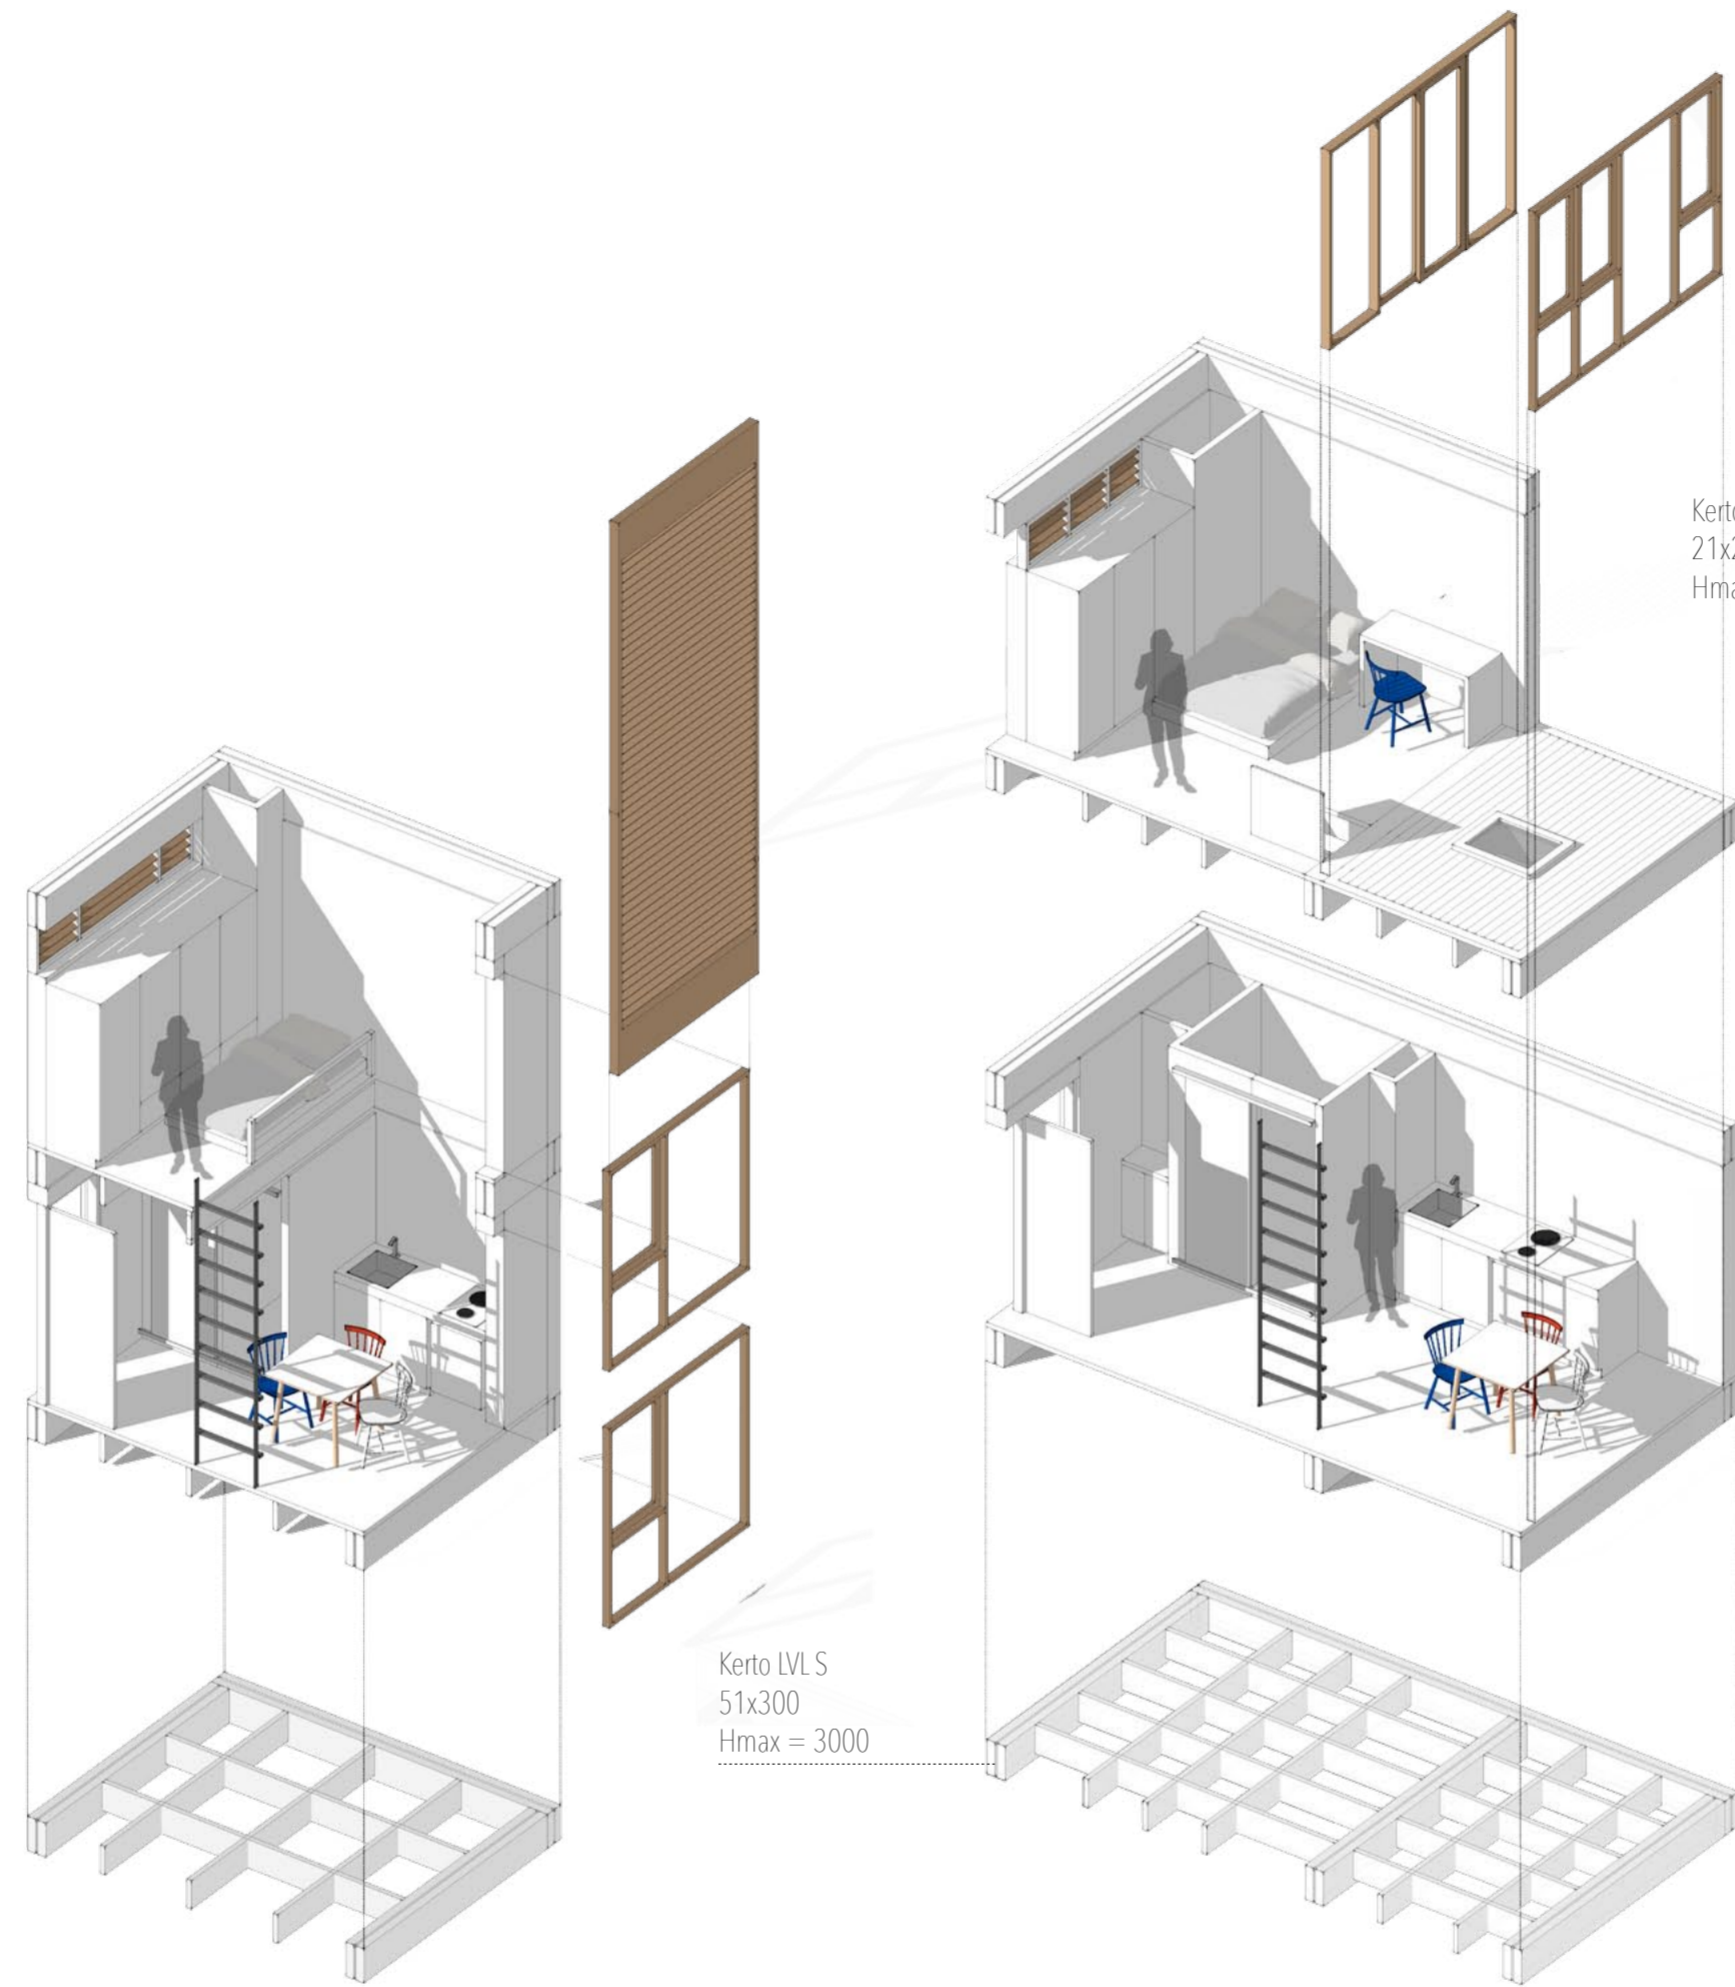

TYPE 01

TYPE 02

TYPE 03

